


三斜求積表


地番 (B) 46-4			
NO.	底辺	高さ	倍面積
①	12.209	7.273	88.796057
②	9.360	2.107	19.721520
③	10.400	1.922	19.988800
倍面積			128.506377
面積			64.2531885
地積			64.25 m ²

地番 (C) 46-4			
NO.	底辺	高さ	倍面積
①	6.903	0.933	6.440499
②	6.479	0.512	3.317248
③	4.120	1.249	5.145880
倍面積			14.903627
面積			7.4518135
地積			7.45 m ²

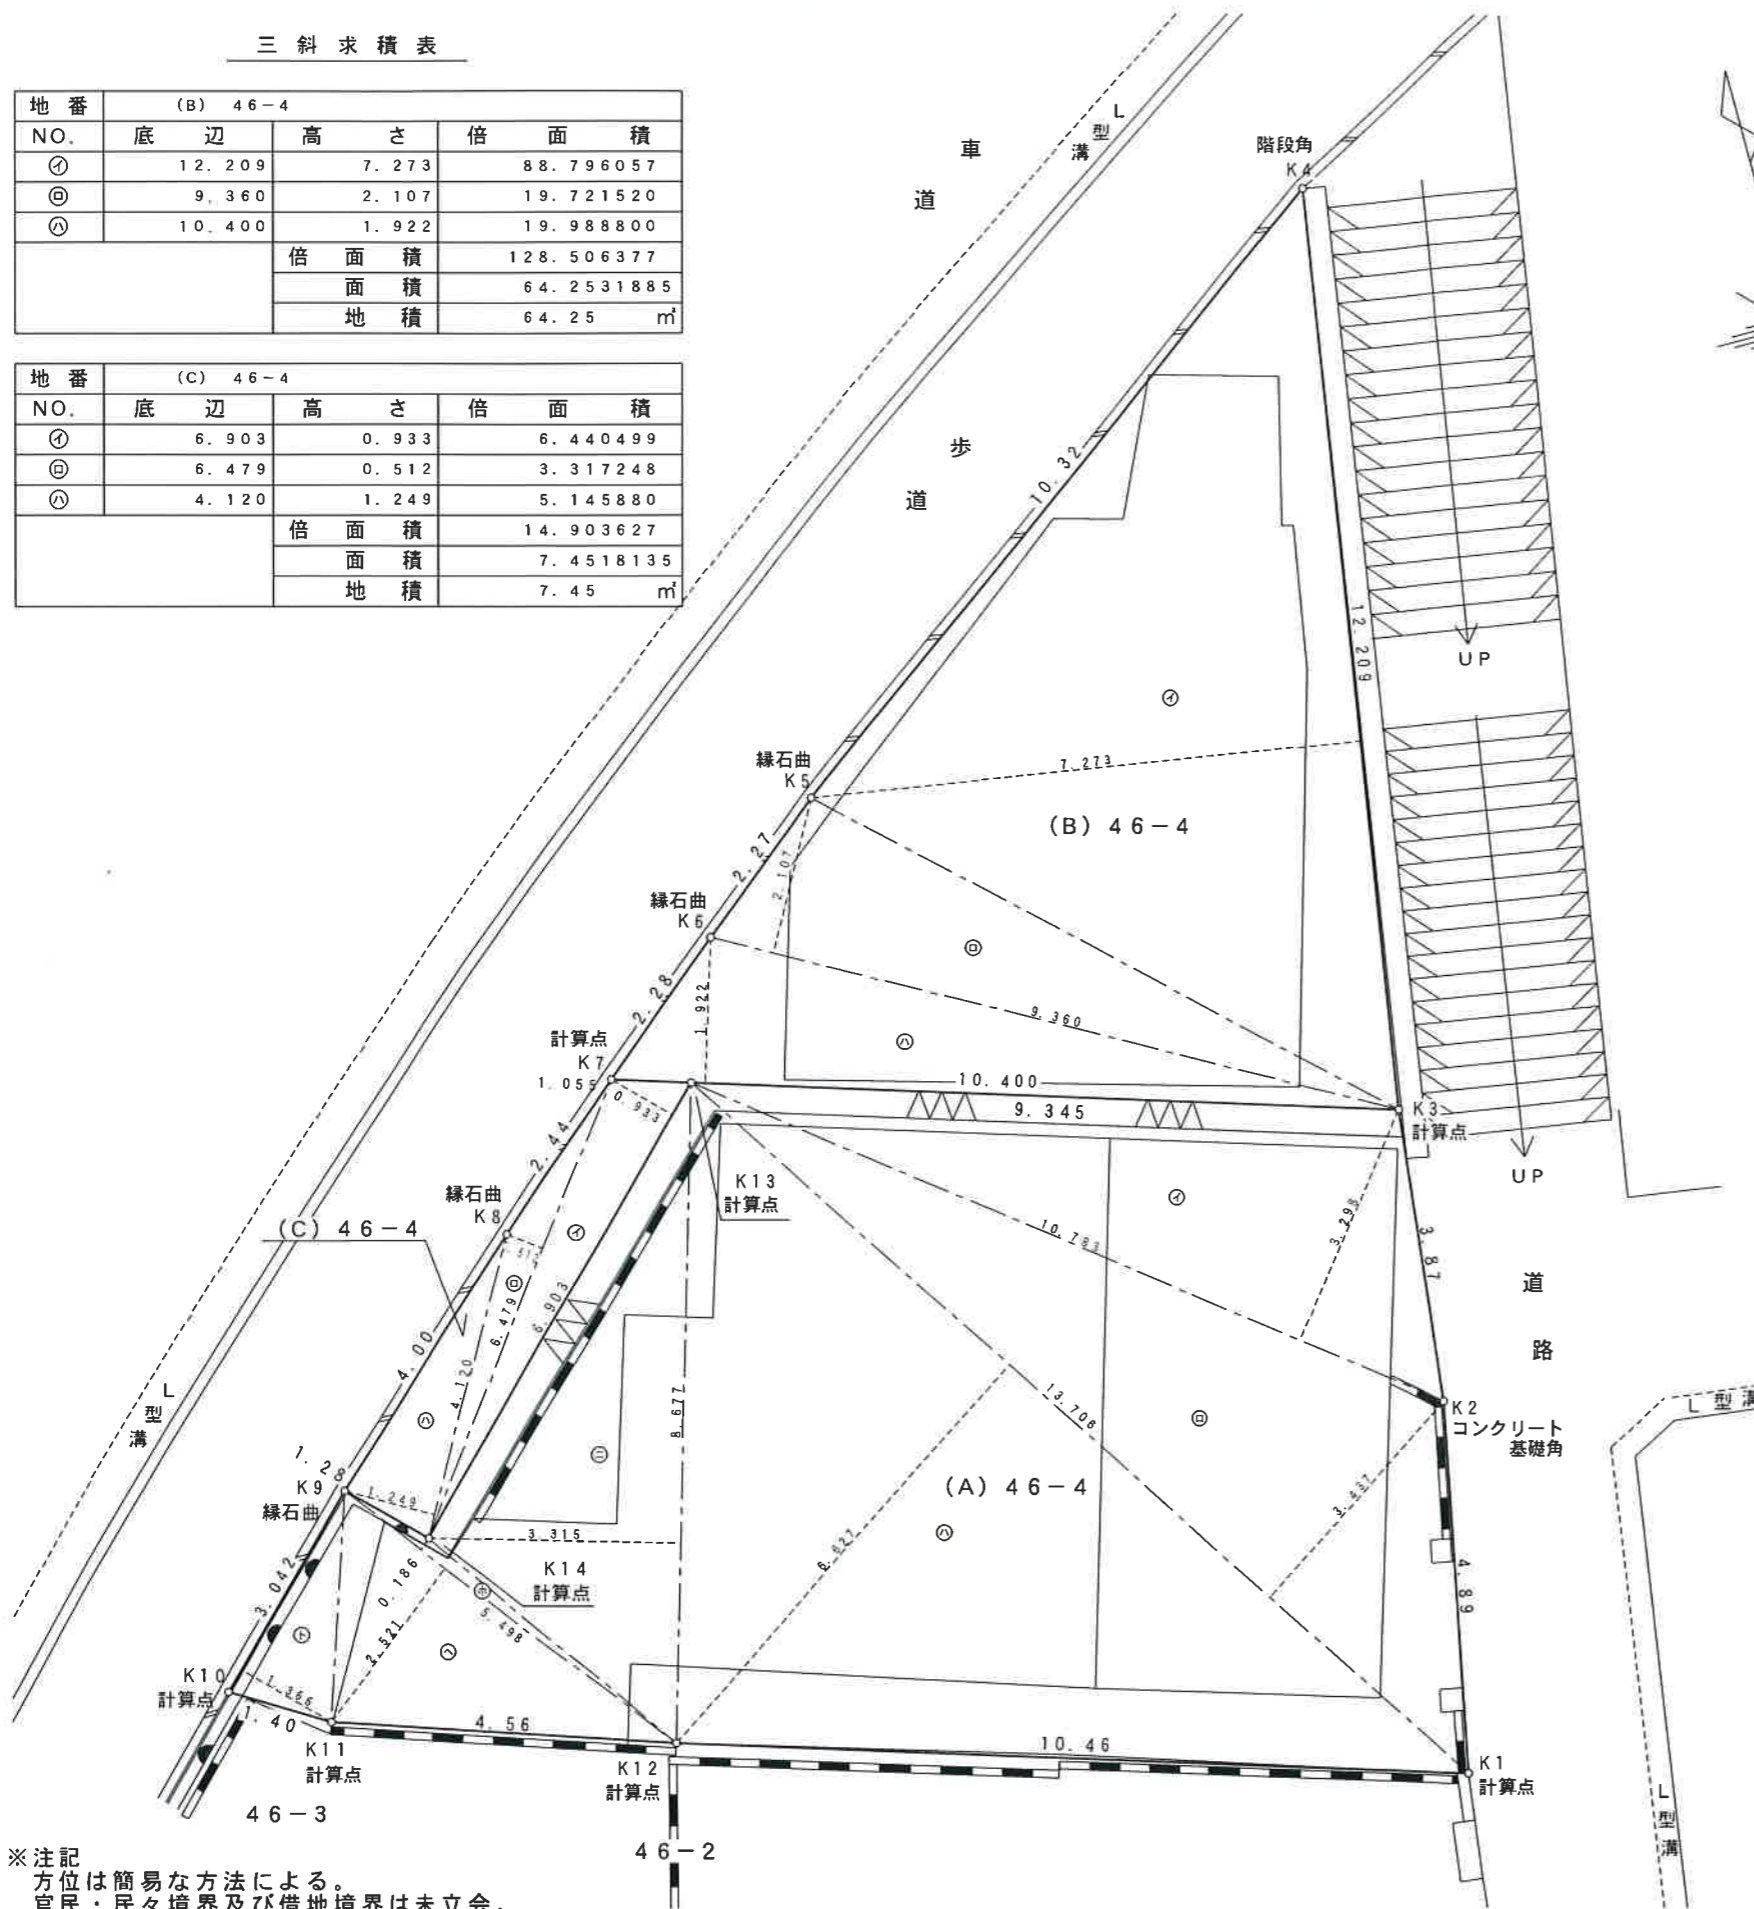

公図写

縮尺 1/600

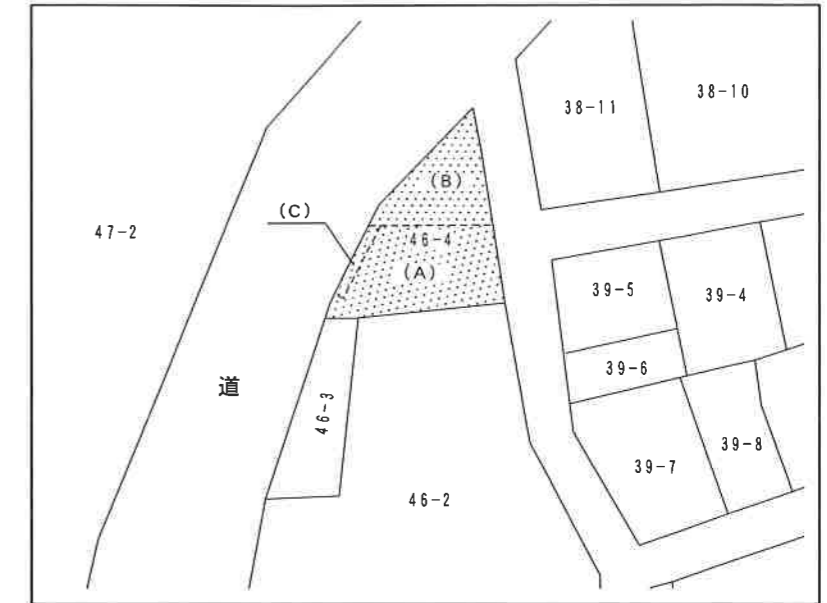

三斜求積表

地番 (A) 46-4			
NO.	底辺	高さ	倍面積
①	10.783	3.298	35.562334
②	13.706	3.437	47.107522
③	13.706	6.627	90.829662
④	8.677	3.315	28.764255
⑤	5.498	0.186	1.022628
⑥	5.498	2.521	13.860458
⑦	3.042	1.366	4.155372
倍面積			221.302231
面積			110.6511155
地積			110.65 m ²

図面名	現況測量図		
所在及び地番	北区上中里一丁目46番4		
測量年月日	平成25年12月13日		
縮尺	1/100	整理番号	
作製年月日	平成25年12月18日		
作製者	東京都豊島区南池袋二丁目11番1号 土地家屋調査士 柴田 哲史 TEL 03 (5960) 5963 FAX 03 (5960) 5962		

※注記
方位は簡易な方法による。
官民・民々境界及び借地境界は未立会。